


Obere Stadt

Bebauungsplan  
"Obere Stadt IVa"  
5. vereinfachte Änderung  
Geltungsbereich Lageplan

652

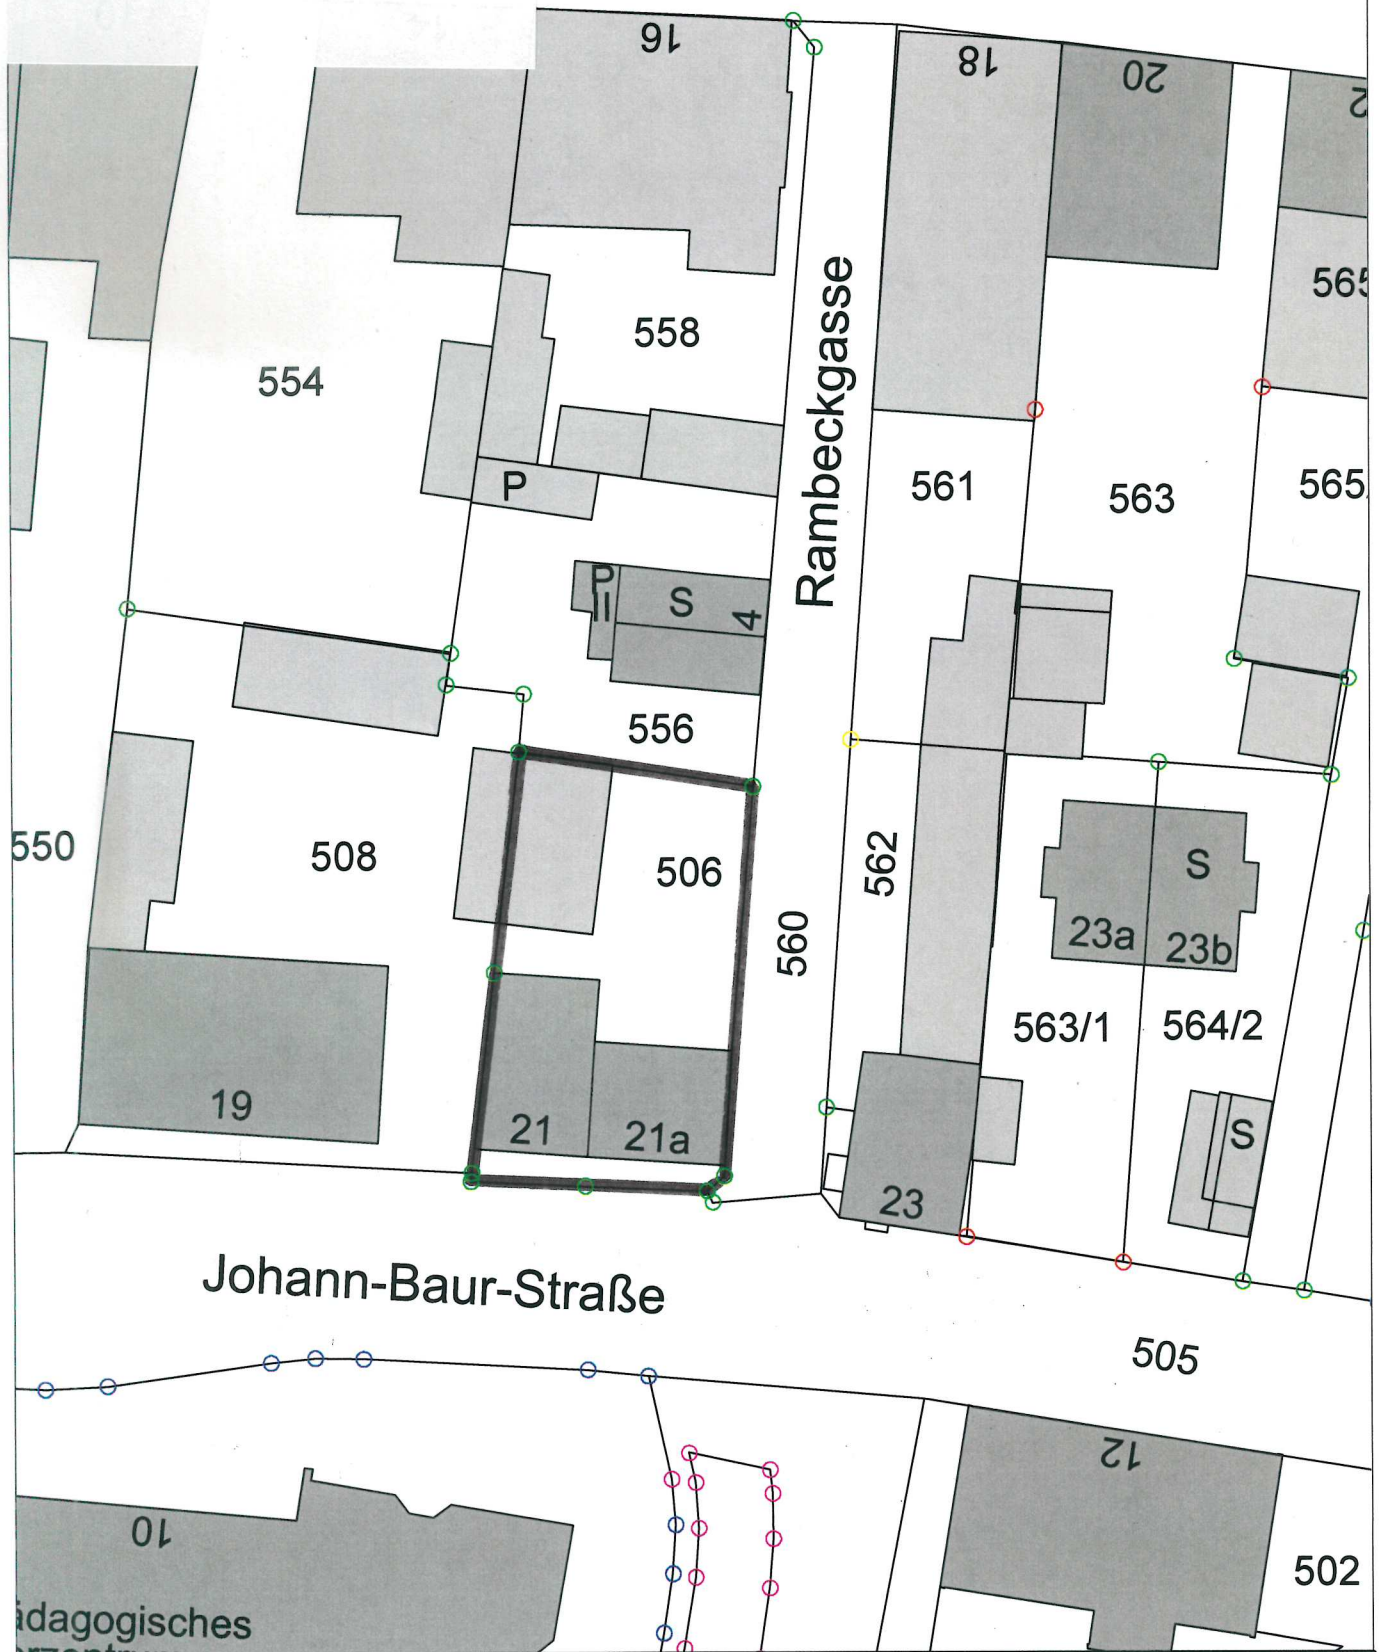

Johann-Baur-Straße

pädagogisches  
Arztzentrum



Stadt Weilheim i.OB

Admiral-Hipper-Str. 20  
82362 Weilheim i.OB  
stadtbauamt@weilheim.de

Tel.: 0881-682-0  
Fax.:0881-682-4199

Bearbeitet: Datum:

Maßstab: 1:500