


Bebauungsplan "Südenstraße/
Trifhofstraße/Bahnlinie
München-GAP", 14. Änderung
Geltungsbereich - Lageplan

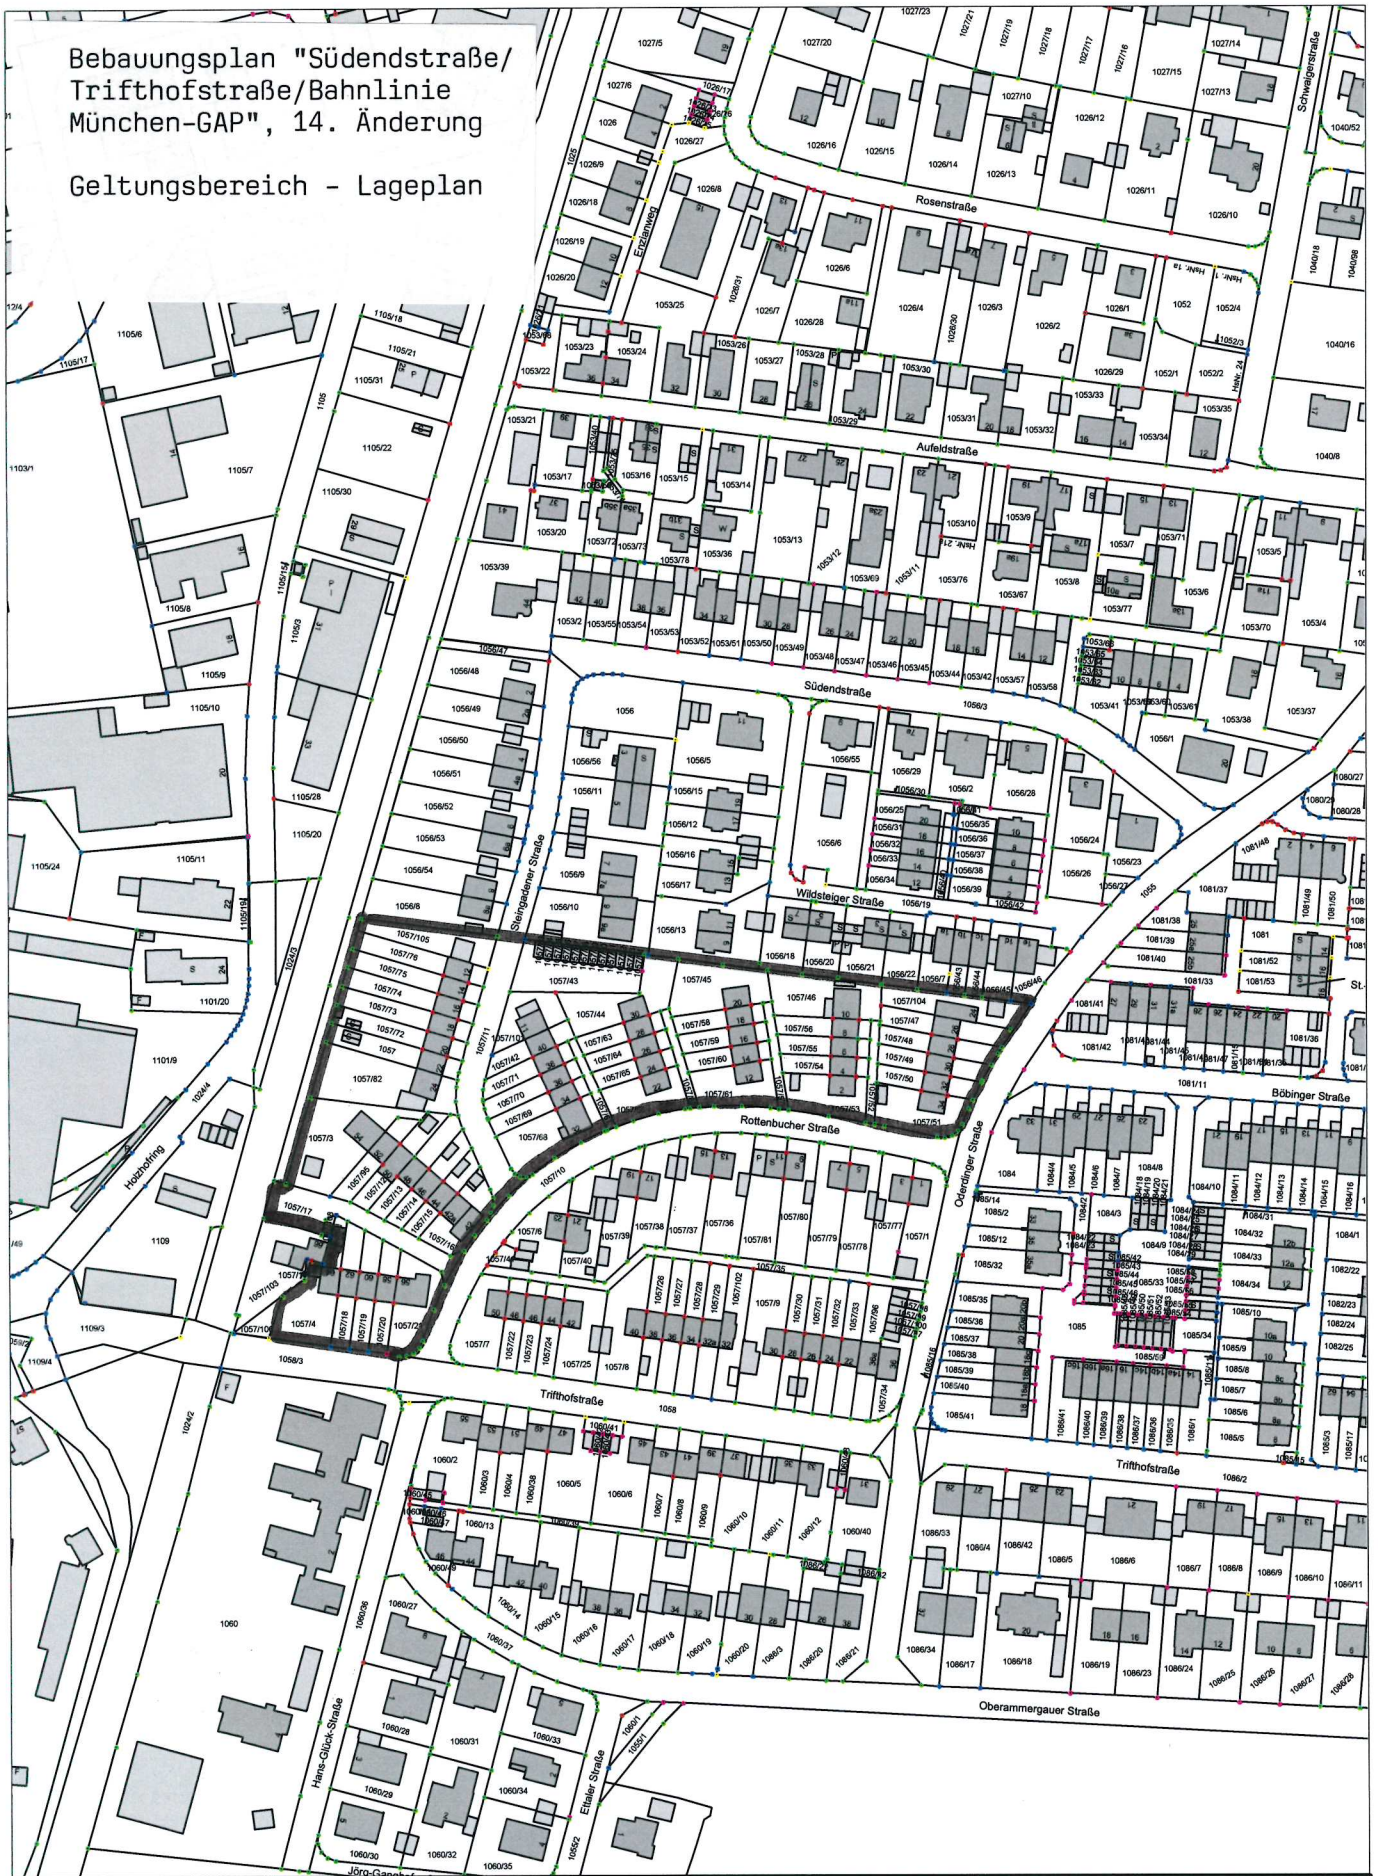

Stadt Weilheim i. OB

Admiral-Hipper-Str. 20 Tel.: 0881-682-0
 82362 Weilheim i. OB Fax.: 0881-682-499
 stadtbauamt@weilheim.de www.weilheim.de

Bearbeitet:

Datum: 20.02.2018

Maßstab: 1:2500