


Bebauungsplan  
 "Obere Stadt IIIb -  
 Änderung Krumpperplatz"  
 Geltungsbereich - Lageplan

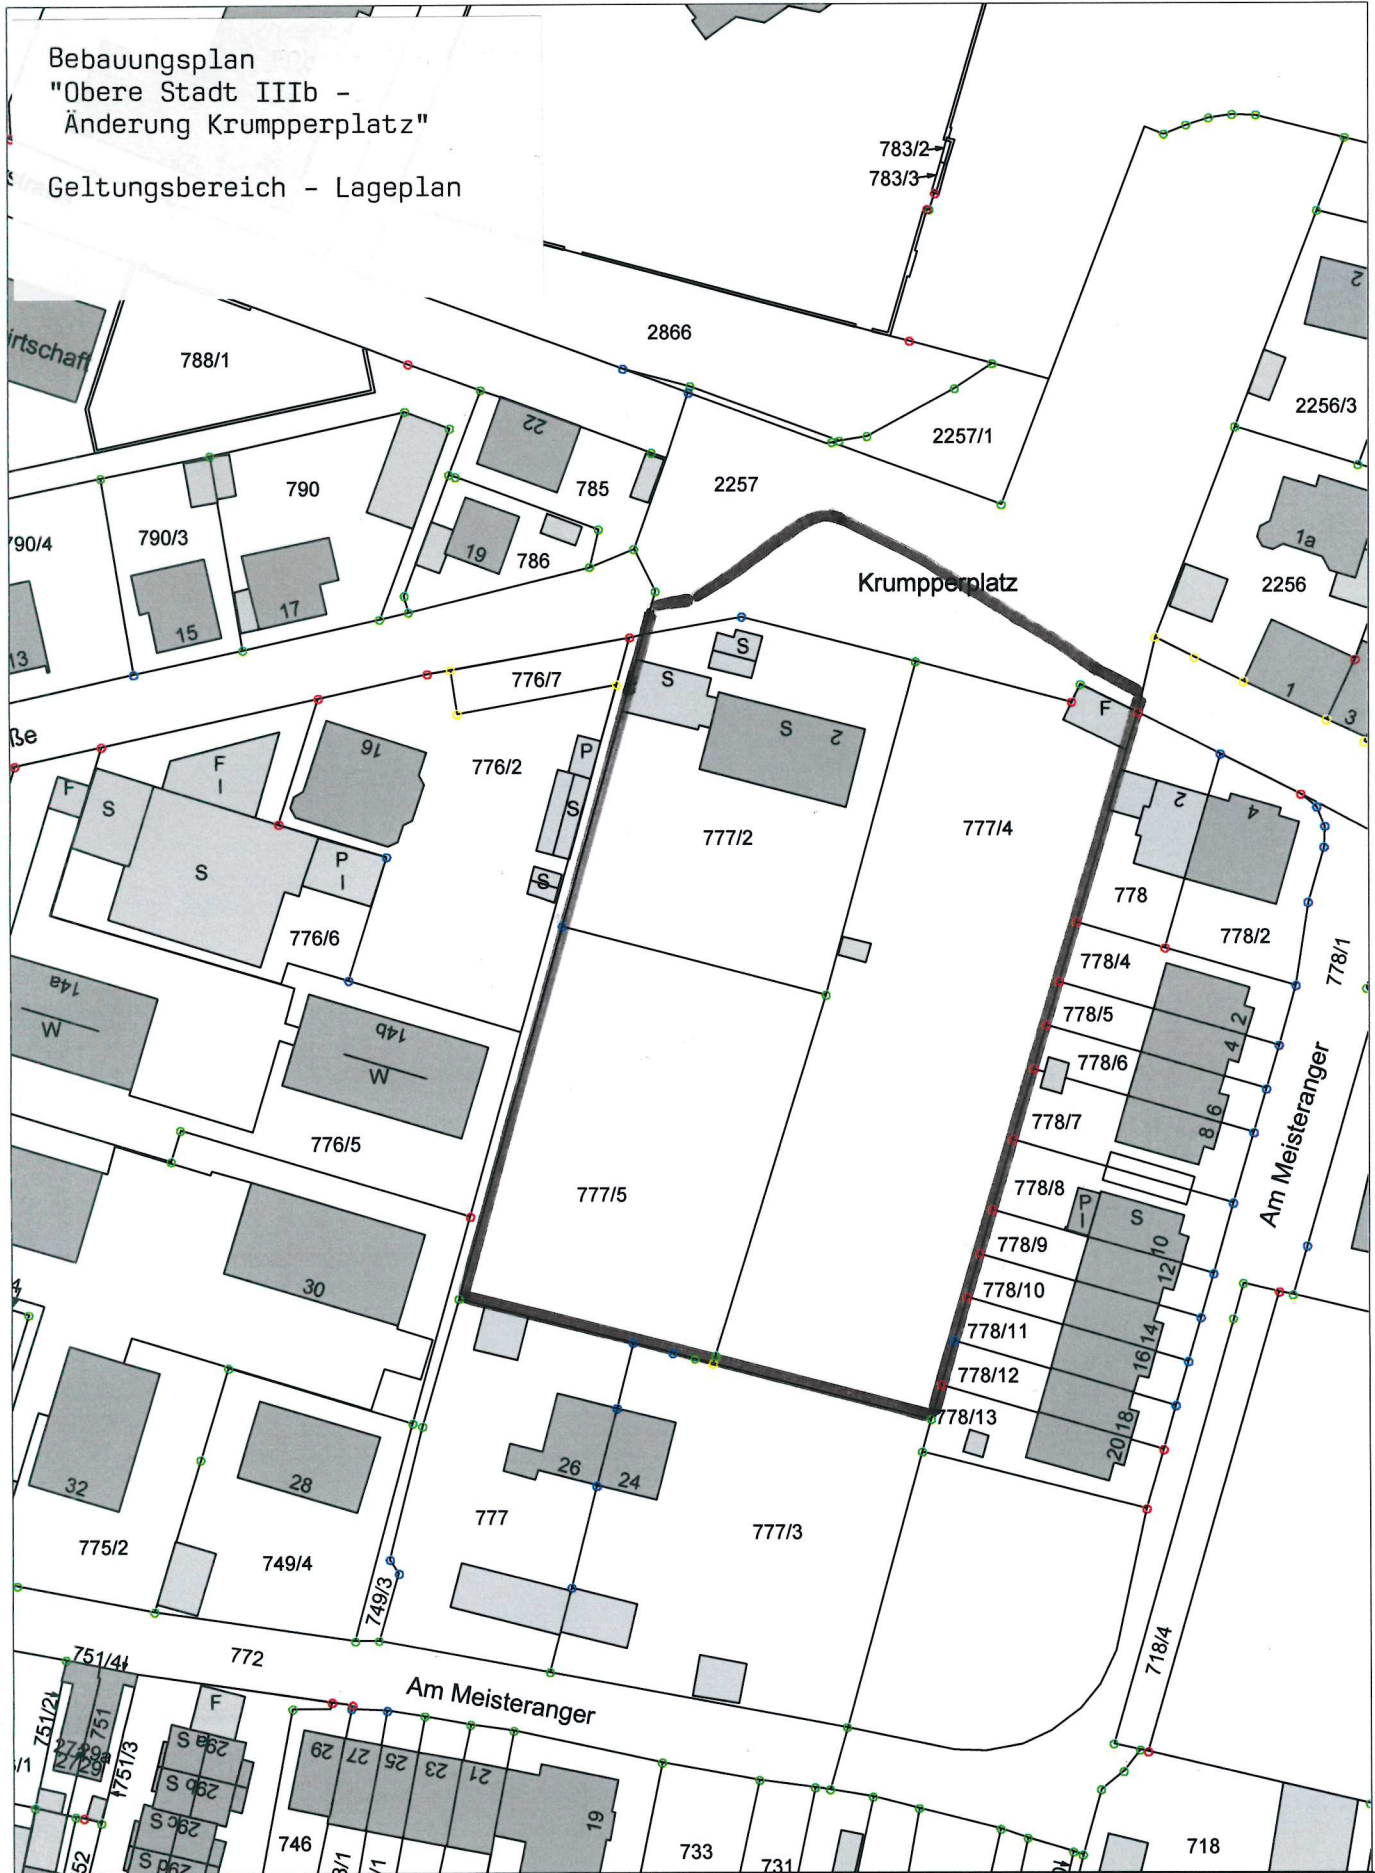

**Stadt Weilheim i.OB**

Admiral-Hipper-Str. 20 Tel.: 0881-682-0  
 82362 Weilheim i.OB Fax.: 0881-682-499  
 stadtbauamt@weilheim.de www.weilheim.de

Bearbeitet: Datum: 12.11.2019

Maßstab: 1:1000