


Außenbereichssatzung  
"Moosstraße, Säureweg"  
- Änderungssatzung -

Geltungsbereich - Lageplan

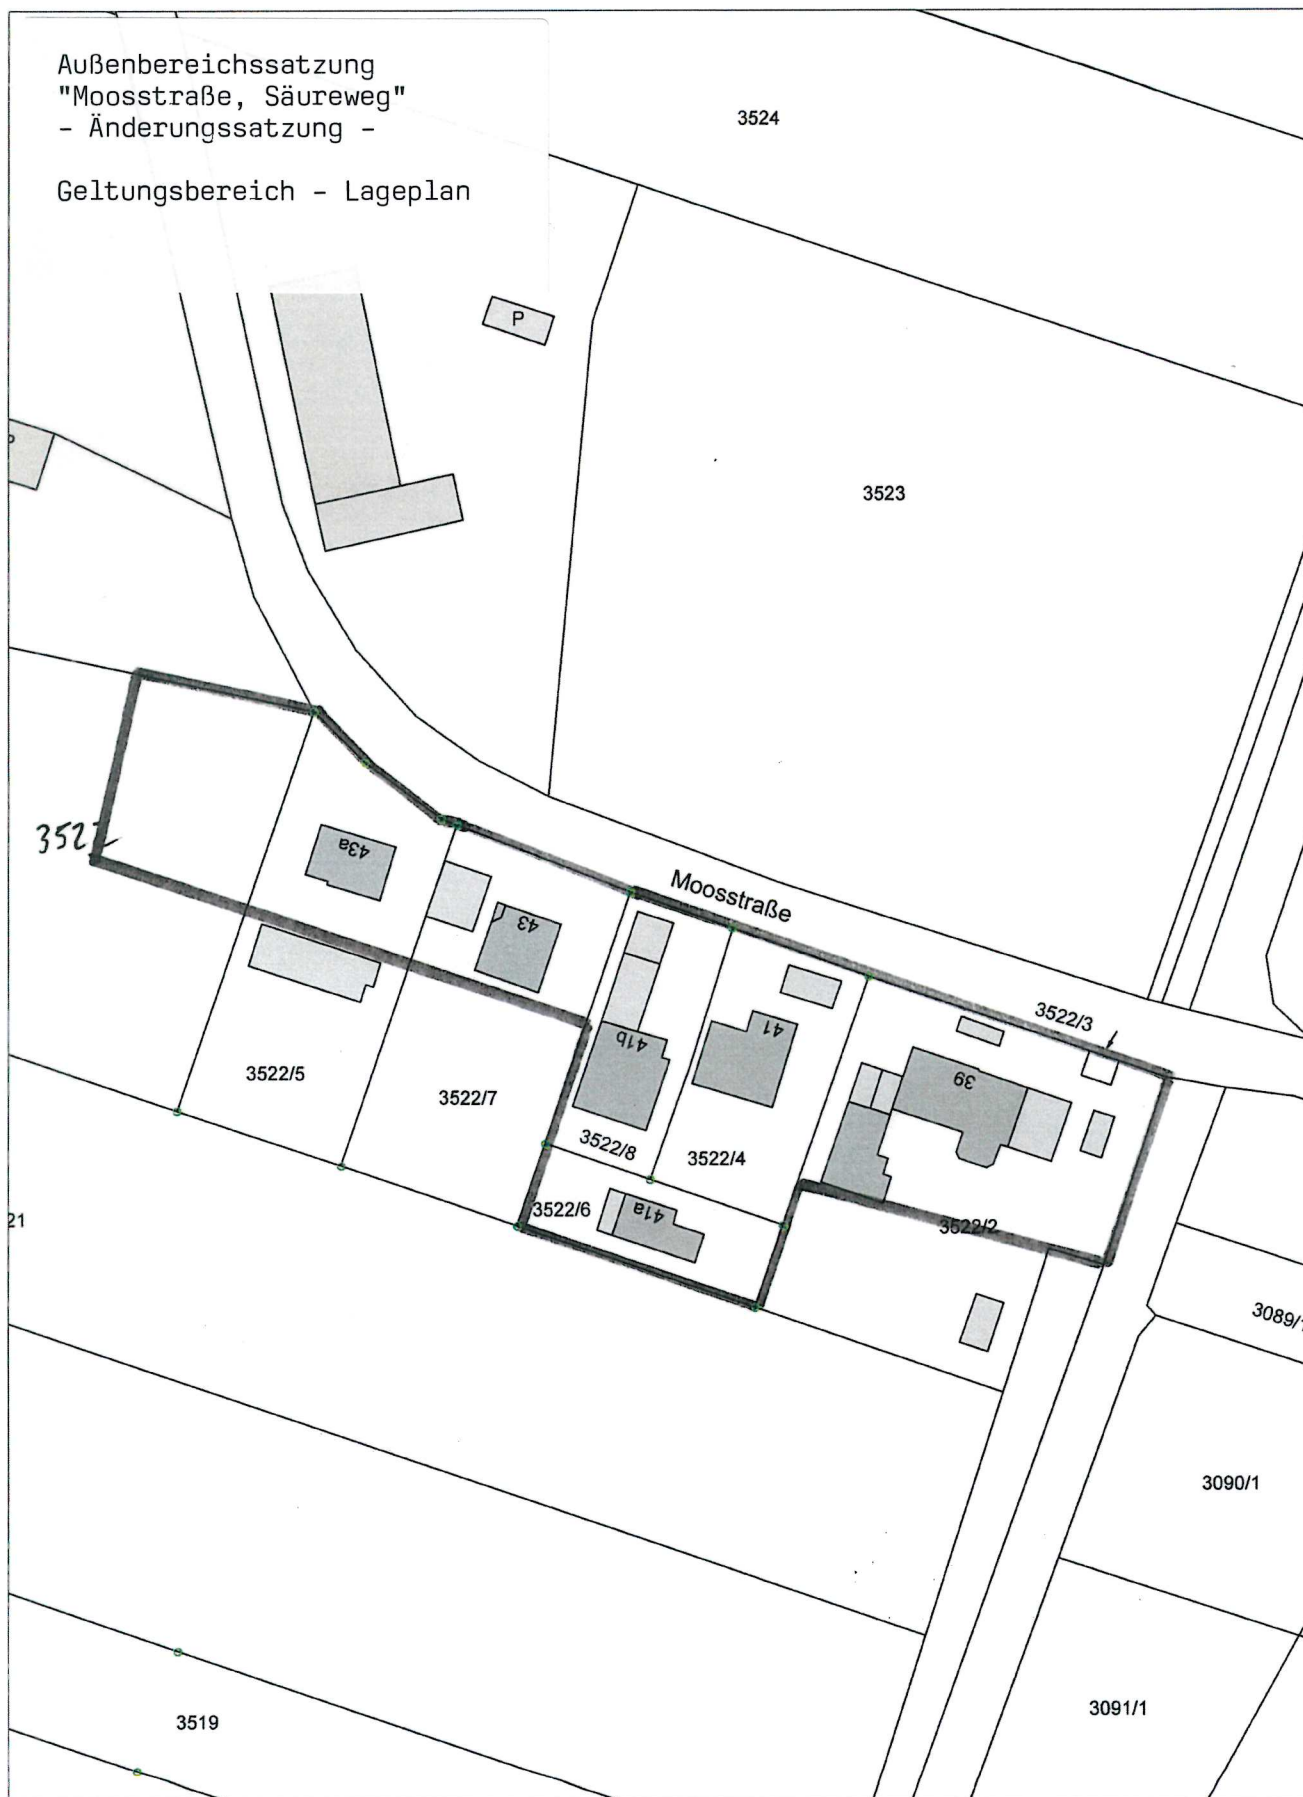

**Stadt Weilheim i. OB**

Admiral-Hipper-Str. 20      Tel.: 0881-682-0  
82362 Weilheim i. OB      Fax.: 0881-682-499  
stadtbauamt@weilheim.de      www.weilheim.de

Bearbeitet:

Datum: 17.03.2020

Maßstab: 1:1000