



# B. 29. Änderung des Flächennutzungsplanes

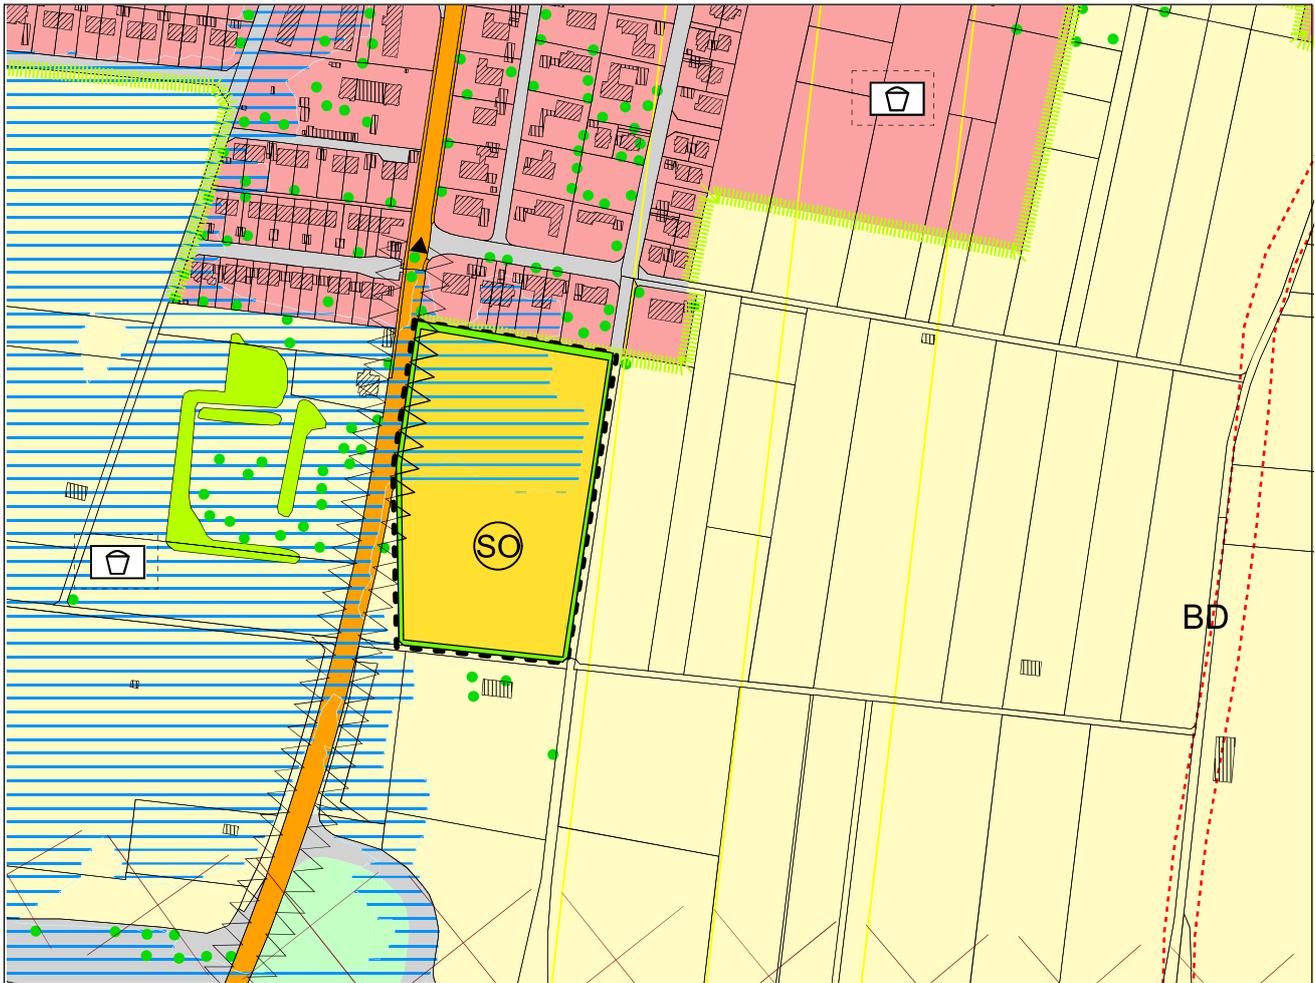

Maßstab 1:5000

Geltungsbereich ca. 3,0 ha

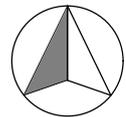

## C. Zeichenerklärung



Geltungsbereich




Sonderbaufläche Solar



Randeingrünung

Fläche für die Anpflanzung und Entwicklung von heimischen Sträuchern und extensiven Säumen innerhalb der Sonderbaufläche Solar

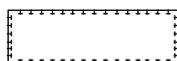

Umgrenzung von Flächen für Maßnahmen zum Schutz, zur Pflege und zur Entwicklung von Natur und Landschaft



Anbaufreie Zone



Fachlich abrenzendes Überschwemmungsgebiet der Ammer und des Angerbaches  
HQextrem bei Überschwemmungsgebiet