



gerastert plotten !!

Lageplan 1 : 2500, bisherige Fassung

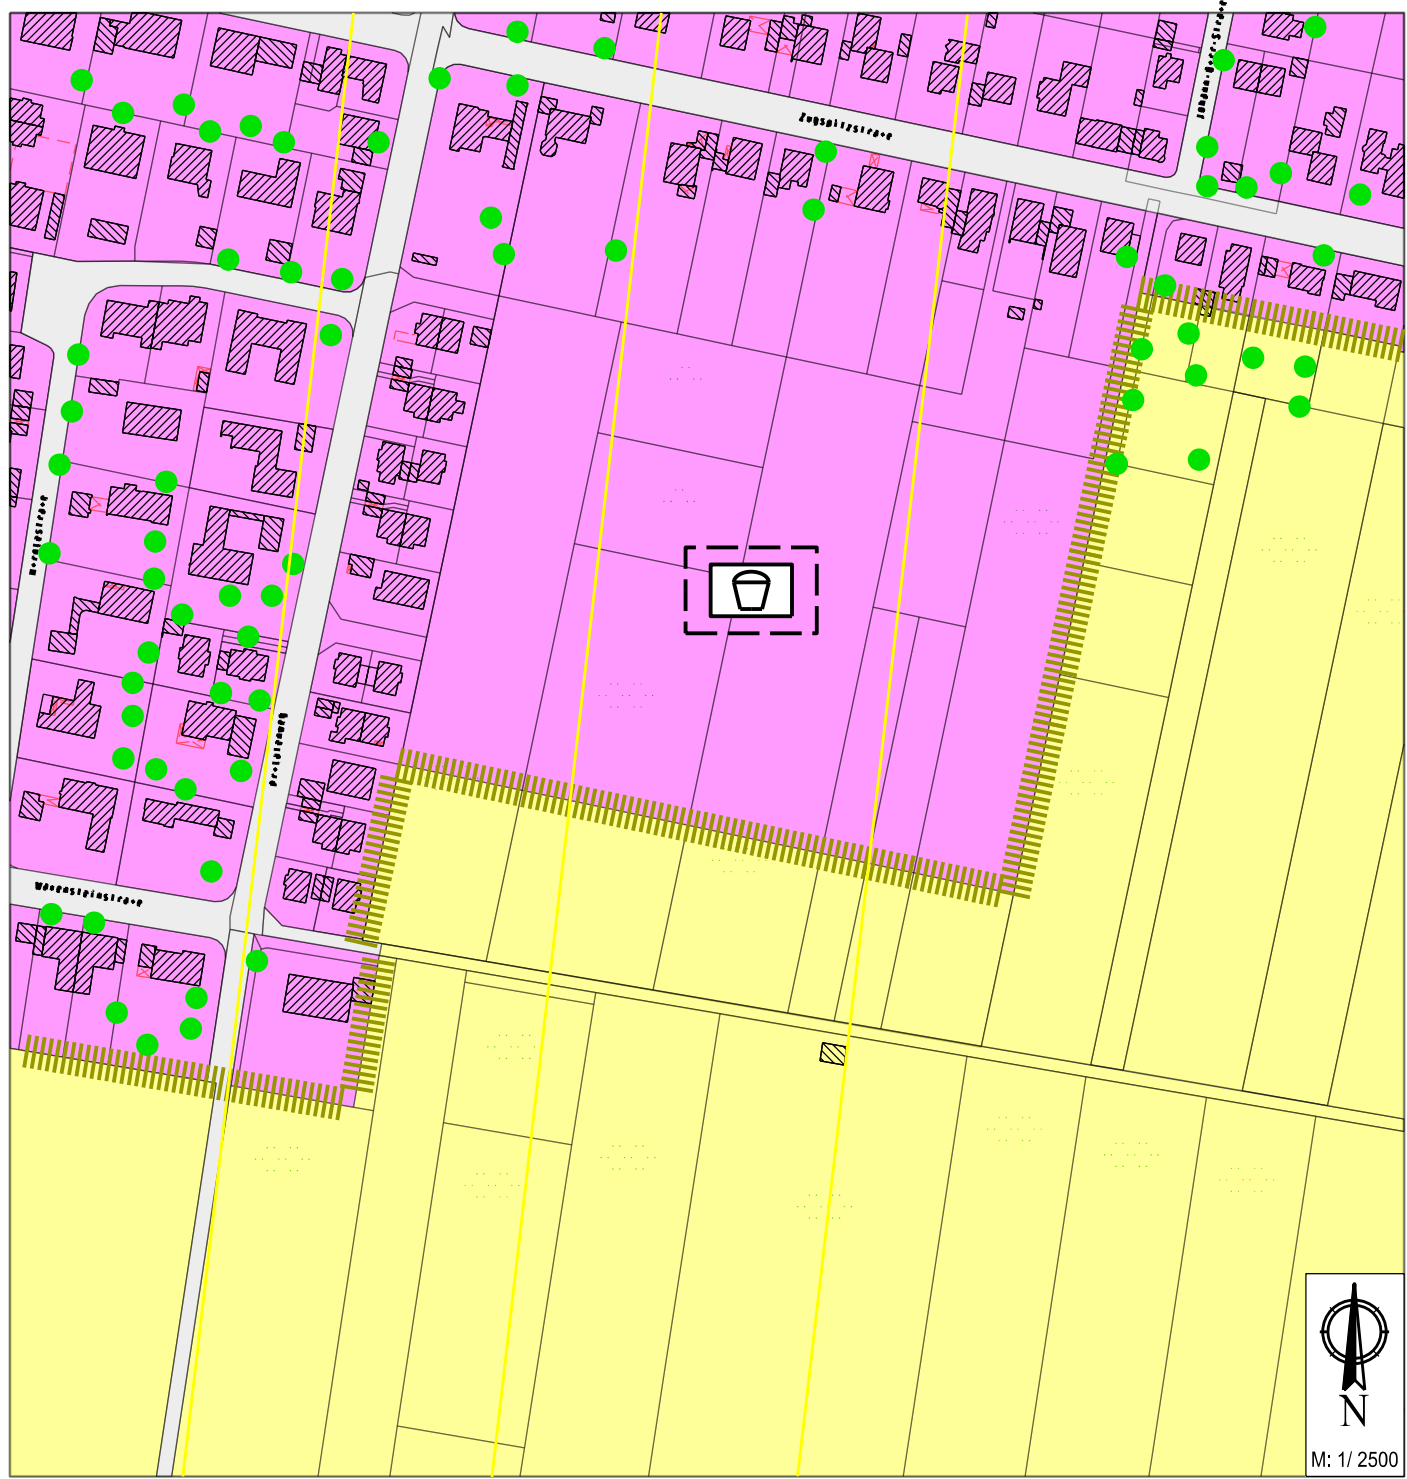

Lageplan 1 : 2500, geänderte Fassung

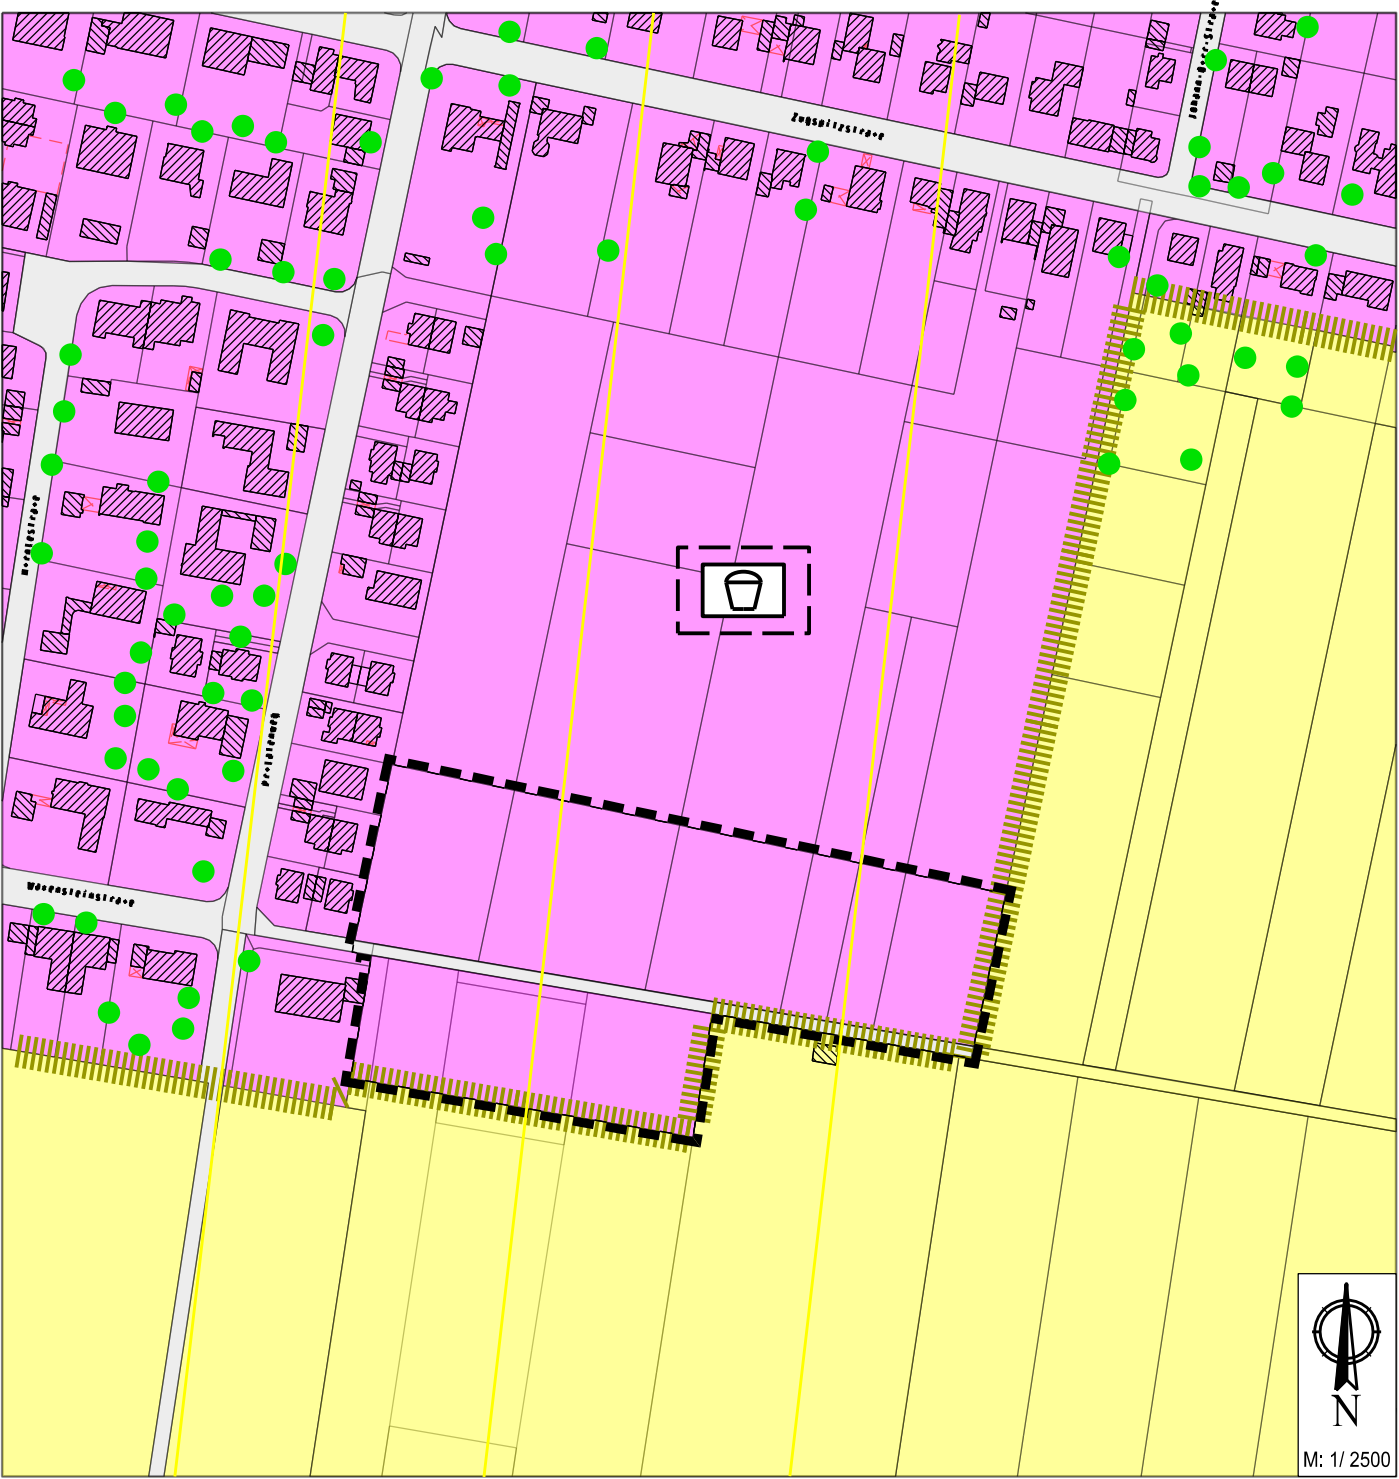

11. **ÄNDERUNG DES FLÄCHENNUTZUNGSPLANES**
DER STADT WEILHEIM i.OB vom 29.02.2012

für die Erweiterung der Wohnbaufläche südlich der Zugspitzstraße
im Bebauungsplangebiet „Östlich des Prälatenweges II“
Gemarkung Weilheim i.OB

Stadtbauamt, 27.06.2013
ergänzt: 27.05.2014

Planzeichenerklärung:

- Geltungsbereich
- „Wohnbaufläche“ gemäß §§ 1 Abs. 1 und § 4 BauNVO
- Erschließungswege
- Ortsrandeingrünung erhalten bzw. ergänzen

Verfahrensvermerke:

Der Entwurf der Änderung des Flächen-nutzungsplanes wurde den betroffenen Trägern öff. Belange und Bürgern samt Begründung zur Stellungnahme zugeleitet.	Weilheim i.OB, den
	Markus Loth 1. Bürgermeister
Die Stadt Weilheim i.OB hat mit Beschluß des Stadtrates vom Nr. die Änderung des Flächennutzungsplanes beschlossen.	Weilheim i.OB, den
	Markus Loth 1. Bürgermeister
Die Änderung des Flächennutzungsplanes wurde samt Begründung im Amtsblatt bekannt gemacht und kann gem. § 6 Abs. 5 BauGB im Stadtbauamt, Rathaus, II. Stock, Zimmer 202, eingesehen werden.	Weilheim i.OB, den
	Markus Loth 1. Bürgermeister