

**Satzung zur Erweiterung der Sanierungssatzung für das Gebiet "Altstadt V"  
Vom 09.01.2001**

Aufgrund § 142 Abs. 3 Satz 1 des Baugesetzbuches (BauGB) in der Fassung der Bekanntmachung vom 27.08.1997 (BGBl. I S. 2141 ) und Art. 23 der Gemeindeordnung für den Freistaat Bayern (GO) hat der Stadtrat der Stadt Weilheim i.OB in seiner Sitzung vom 14.12.2000 folgende Satzung beschlossen:

**§ 1**

**Erweiterung des Sanierungsgebiets "Altstadt V"**

Die Satzung der Stadt Weilheim i.OB über die förmliche Festlegung des Sanierungsgebiets "Altstadt V" vom 02.11.1995 wird um folgende Grundstücke bzw. Grundstücksteilflächen der Gemarkung Weilheim i.OB erweitert:

Fl.Nrn. 187-Tfl., 188-Tfl., 246-Tfl., 299-Tfl., 257/2 und 269-Tfl.

**§ 2**

**Verfahren**

Die Sanierungsmaßnahme im Gesamtgebiet wird im umfassenden Verfahren durchgeführt. Die besonderen sanierungsrechtlichen Vorschriften der §§ 152-156 BauGB finden Anwendung.


**§ 3**

**Inkrafttreten**

Diese Erweiterungssatzung wird gemäß § 143 Abs. 1 Satz 4 BauGB mit ihrer Bekanntmachung rechtsverbindlich.

Stadt Weilheim i.OB, 09.01.2001

Klaus Rawe  
1. Bürgermeister

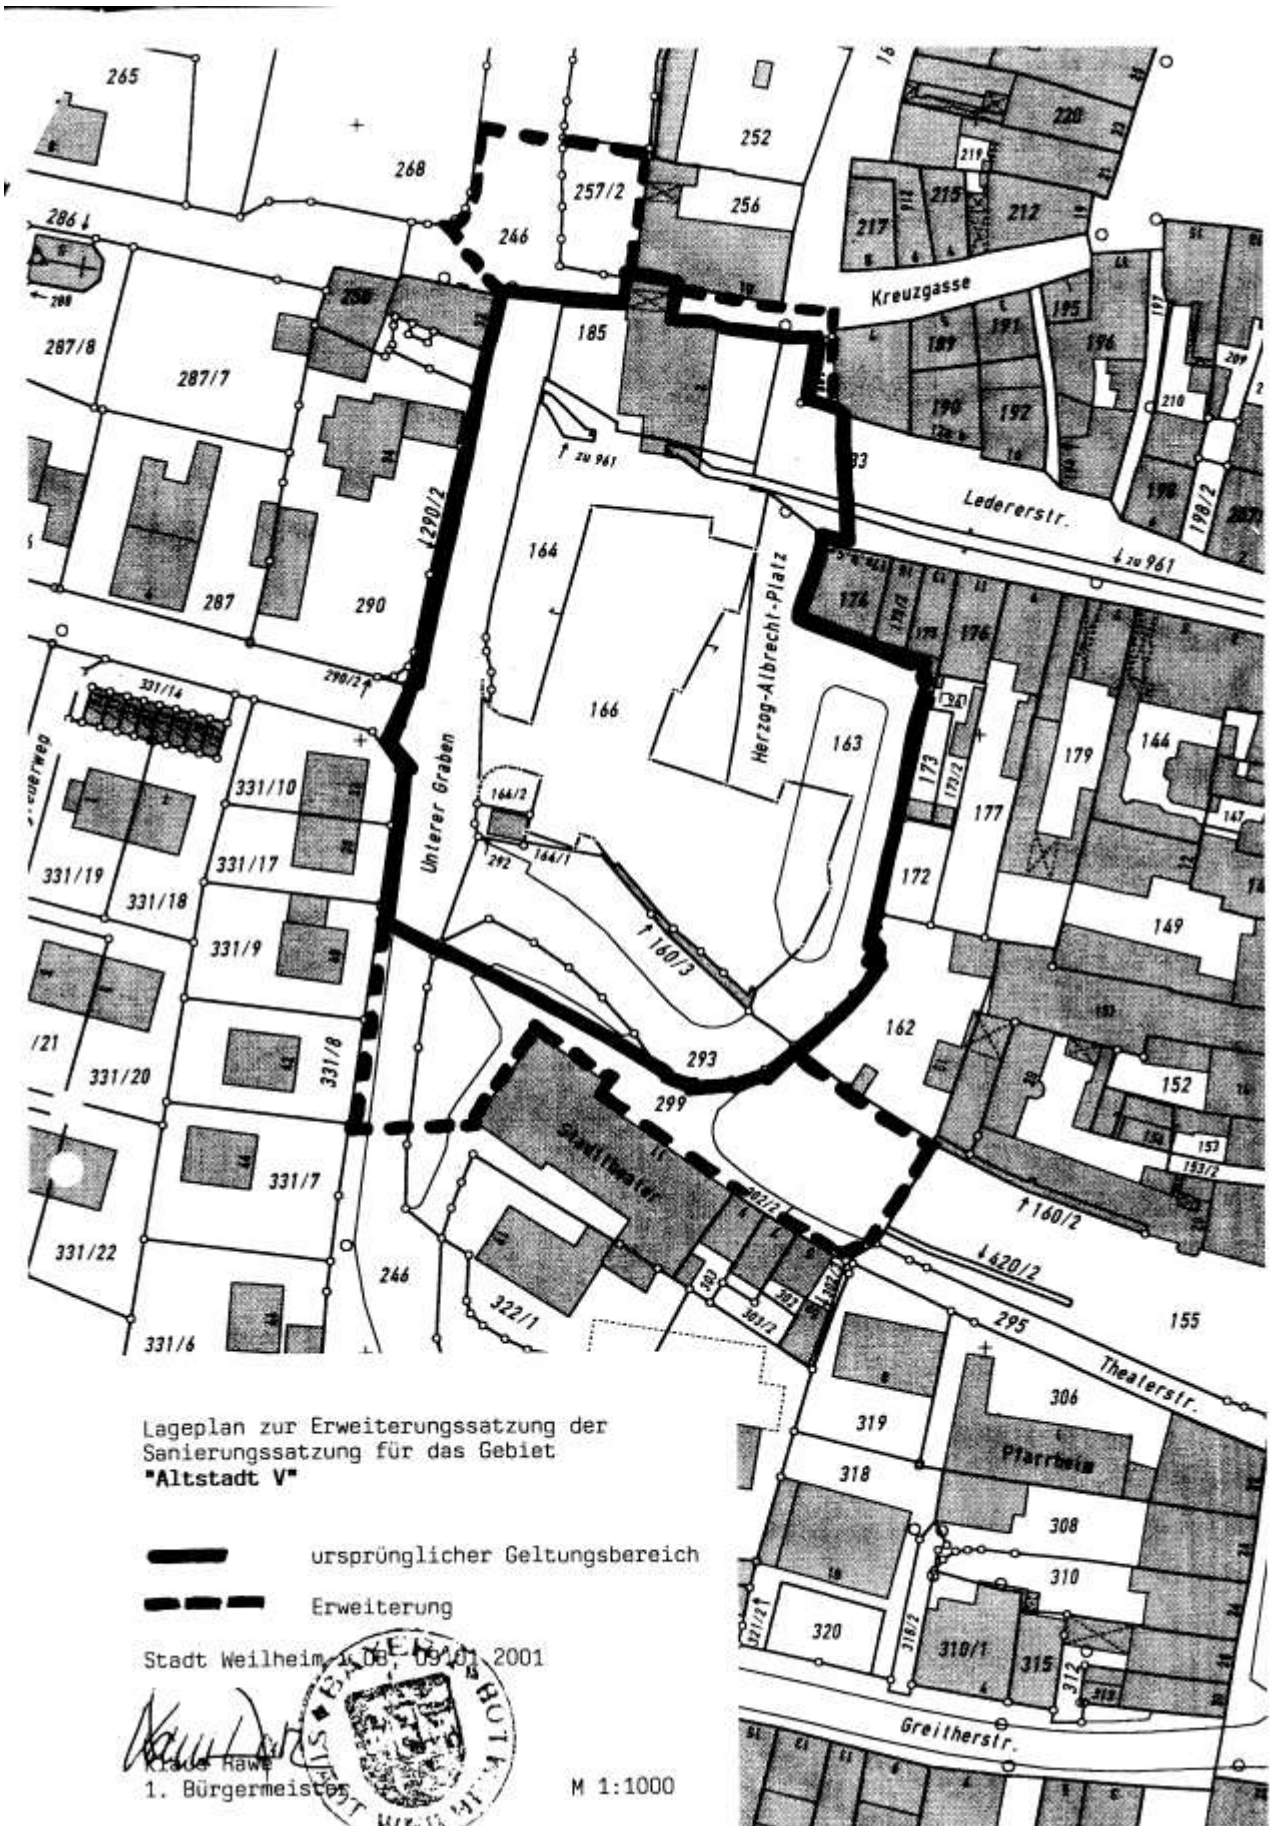

Lageplan zur Erweiterungssatzung der Sanierungssatzung für das Gebiet "Altstadt V"

- ursprünglicher Geltungsbereich
- Erweiterung

Stadt Weilheim, 1.08.09/01.2001

Klaus Rawa  
 1. Bürgermeister

M 1:1000