


Marnbach-Ost

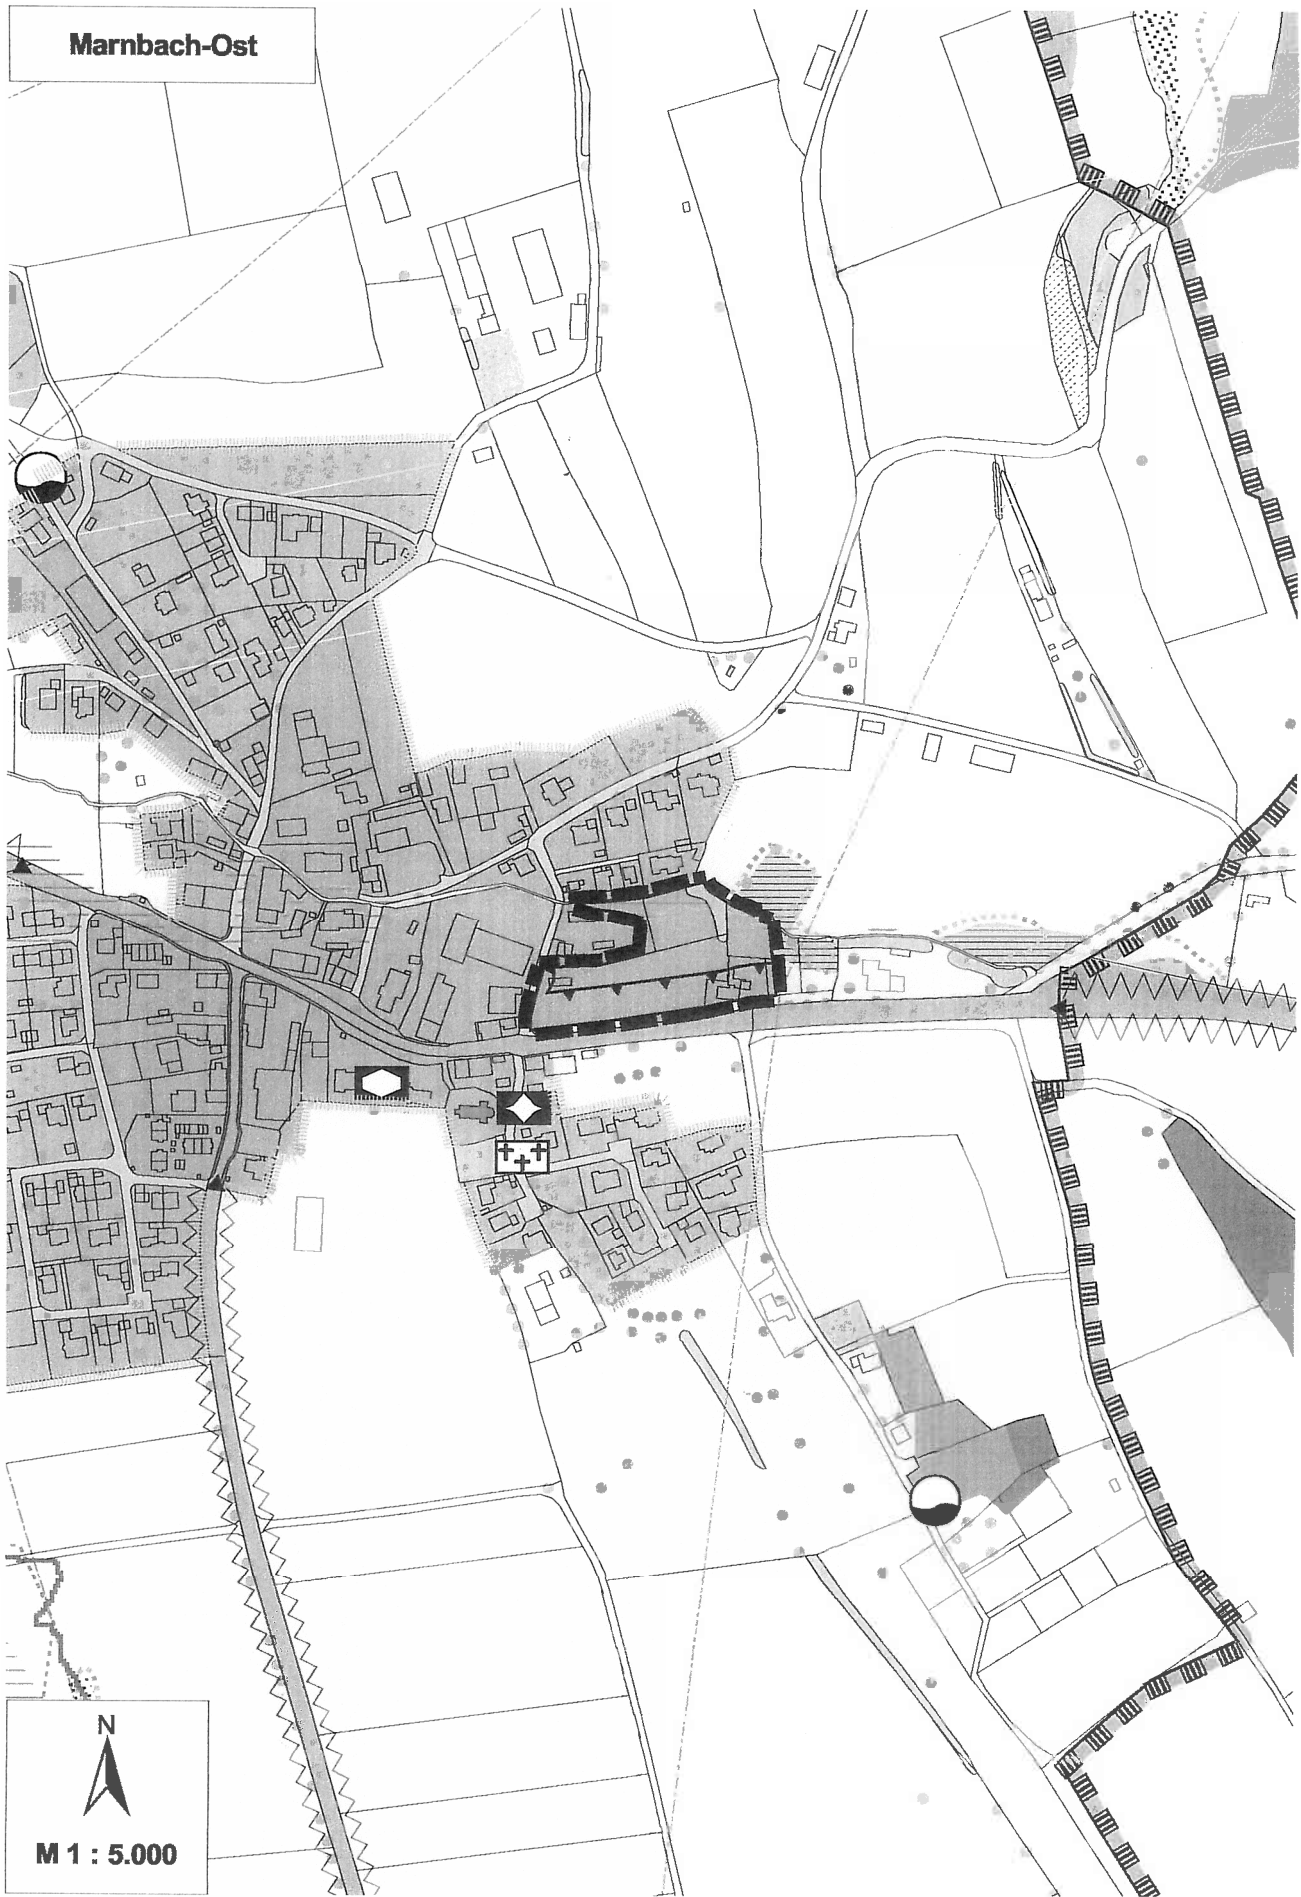

Plan zur 16. Änderung des Flächennutzungsplanes der Stadt Weilheim i. OB

Planfassung: 06.04.2017, geändert: 03.08.2017

Planfertiger: Büro U-Plan, Königsdorf

U-Plan