


Nördlich der Deutenhausener Straße

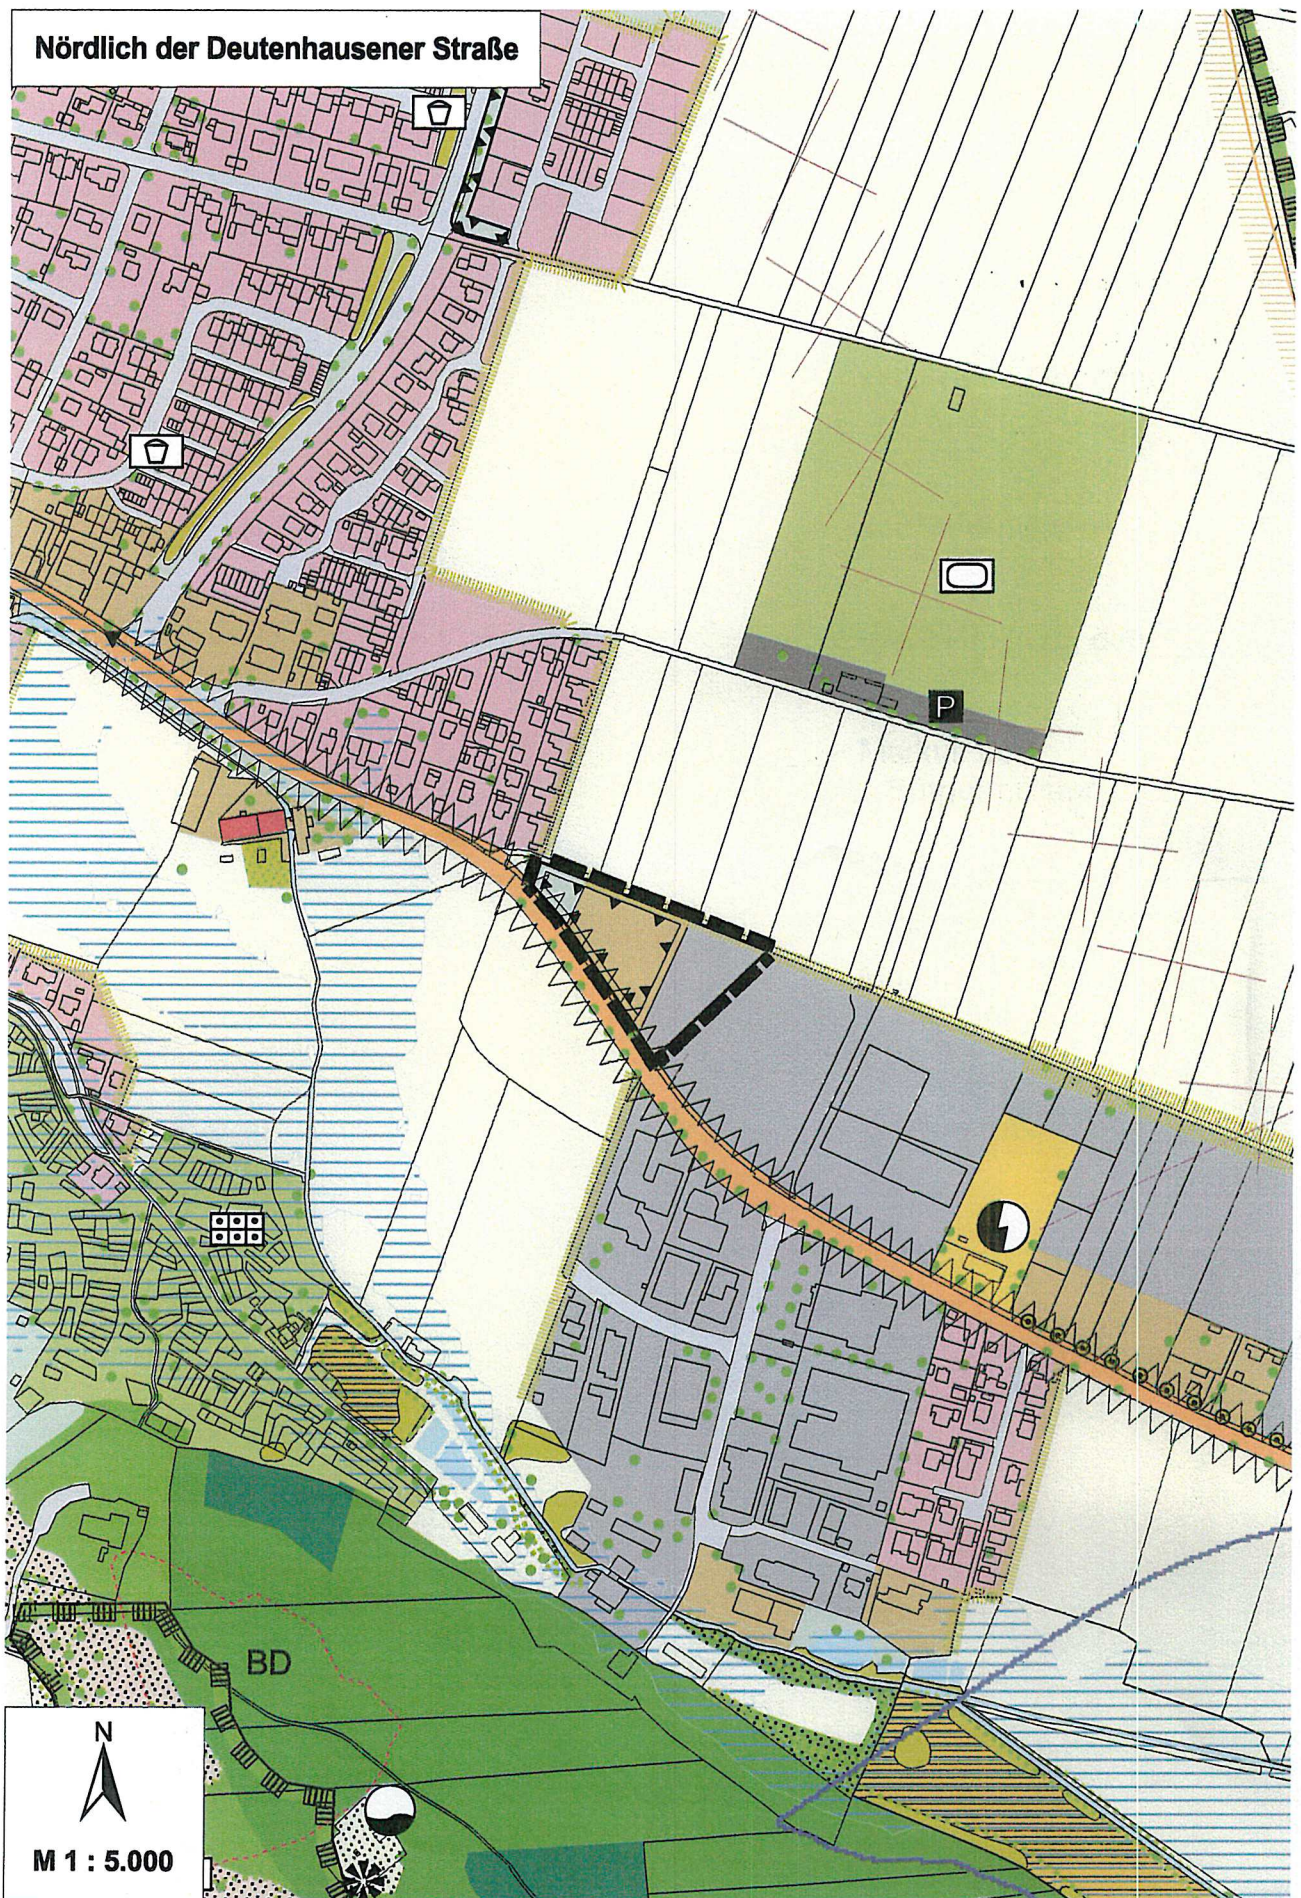

Plan zur 24. Änderung des Flächennutzungsplanes der Stadt Weilheim i. OB

Planfassung: 18.06.2020, geändert: 24.09.2020

Planfertiger: Büro U-Plan, Königsdorf

